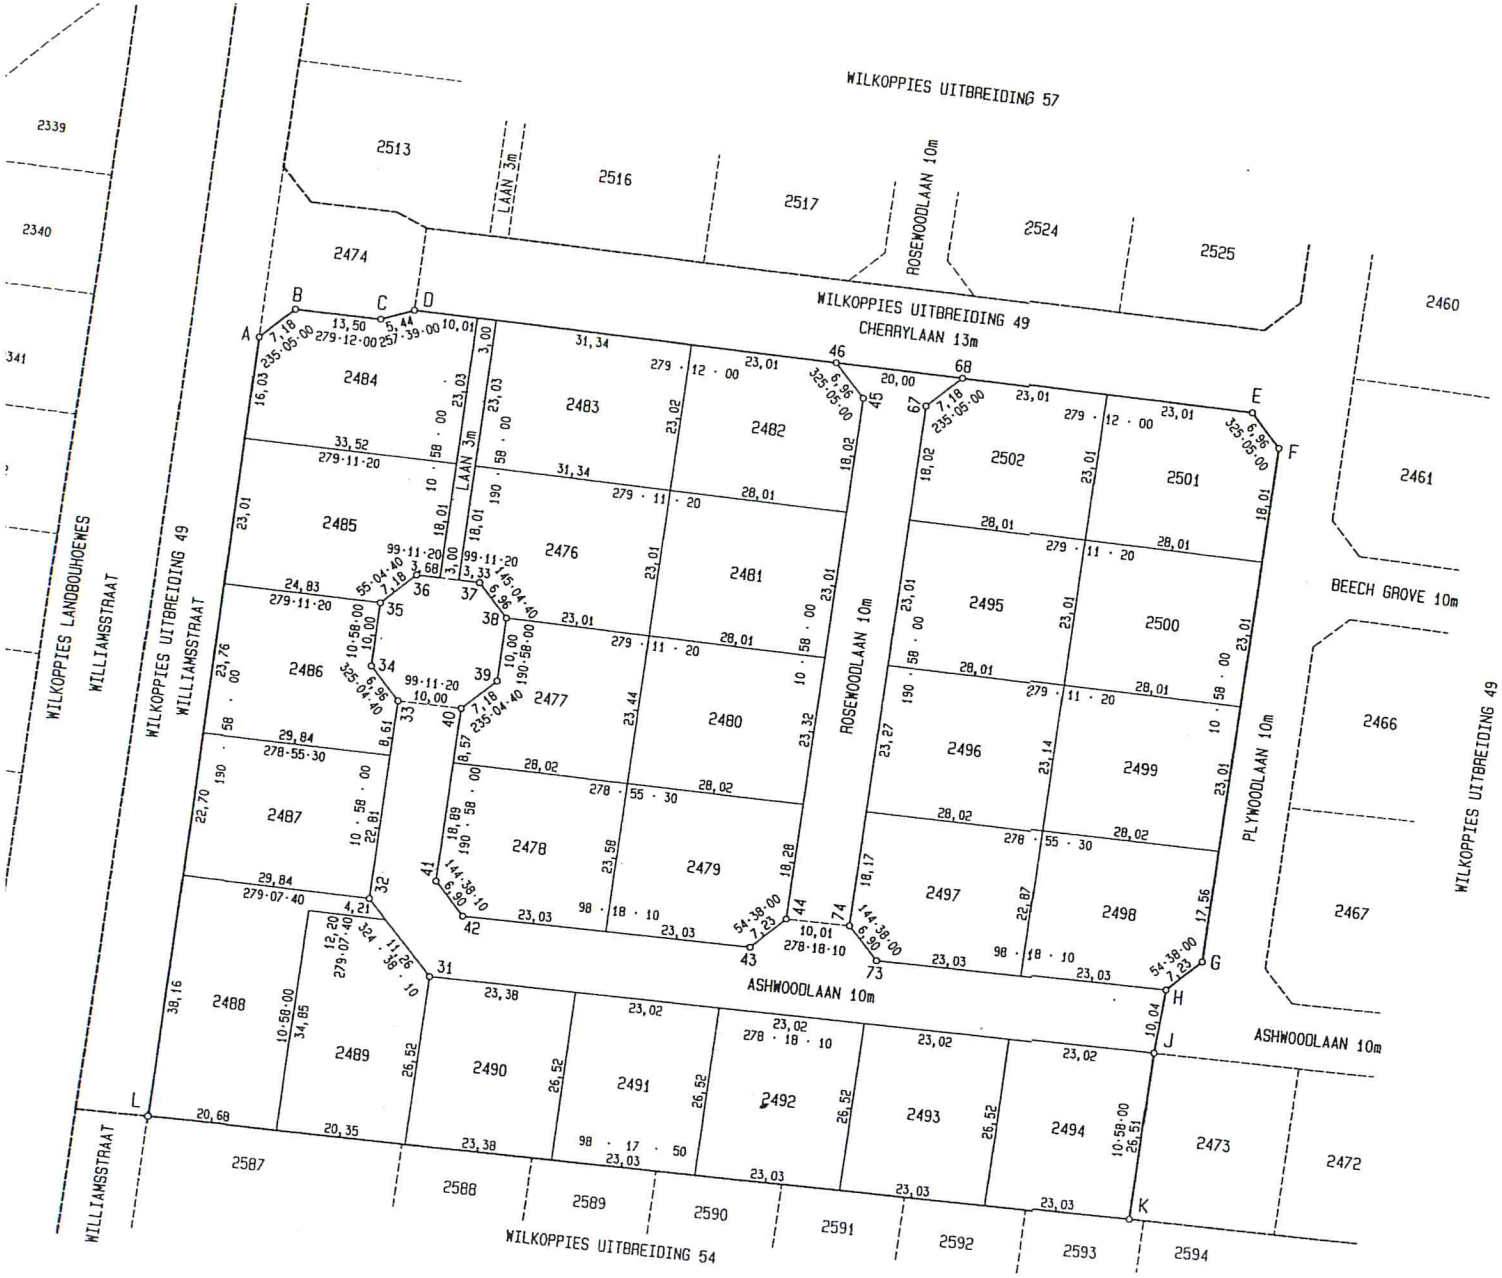

NORTH.

39	+31 855,73	+67 728,05
40	+31 845,62	+67 732,50
41	+31 850,84	+67 759,45
42	+31 846,84	+67 765,09
43	+31 801,27	+67 771,74
44	+31 795,37	+67 767,55
45	+31 779,65	+67 686,43
46	+31 783,63	+67 680,73
67	+31 769,77	+67 688,03
68	+31 763,89	+67 683,93
73	+31 781,46	+67 774,63
74	+31 785,46	+67 768,99
136	+31 848,05	+67 711,85
137	+31 845,09	+67 712,33
140	+31 840,25	+67 671,56
141	+31 837,28	+67 672,04

Sizes

OPPERVLAKTES

Erf No.	Vierkante Meter
2476	692
2477	596
2478	652
2479	644
2480	655
2481	644
2482	632
2483	721
2484	717
2485	740
2486	644
2487	679
2488	818
2489	673
2490	619
2491	610
2492	610
2493	610
2494	610
2495	644
2496	650
2497	632
2498	623
2499	646
2500	644
2501	632
2502	632

LPI T0IP0055

Opgemeet in Mei tot September 2005 deur my

Professionele Landmeter
J. Maleta PLS0368

LÊER No. TSP.
MEETSTUKKE No. 3848/2005
KOMPILASIE IPST-12
AKTES : PRETORIA

Drw: W:\A-M\DORP\WIL56\X56AP.DRW, L7574 J

WILKOPPIES EXT 56
27 ERF's